
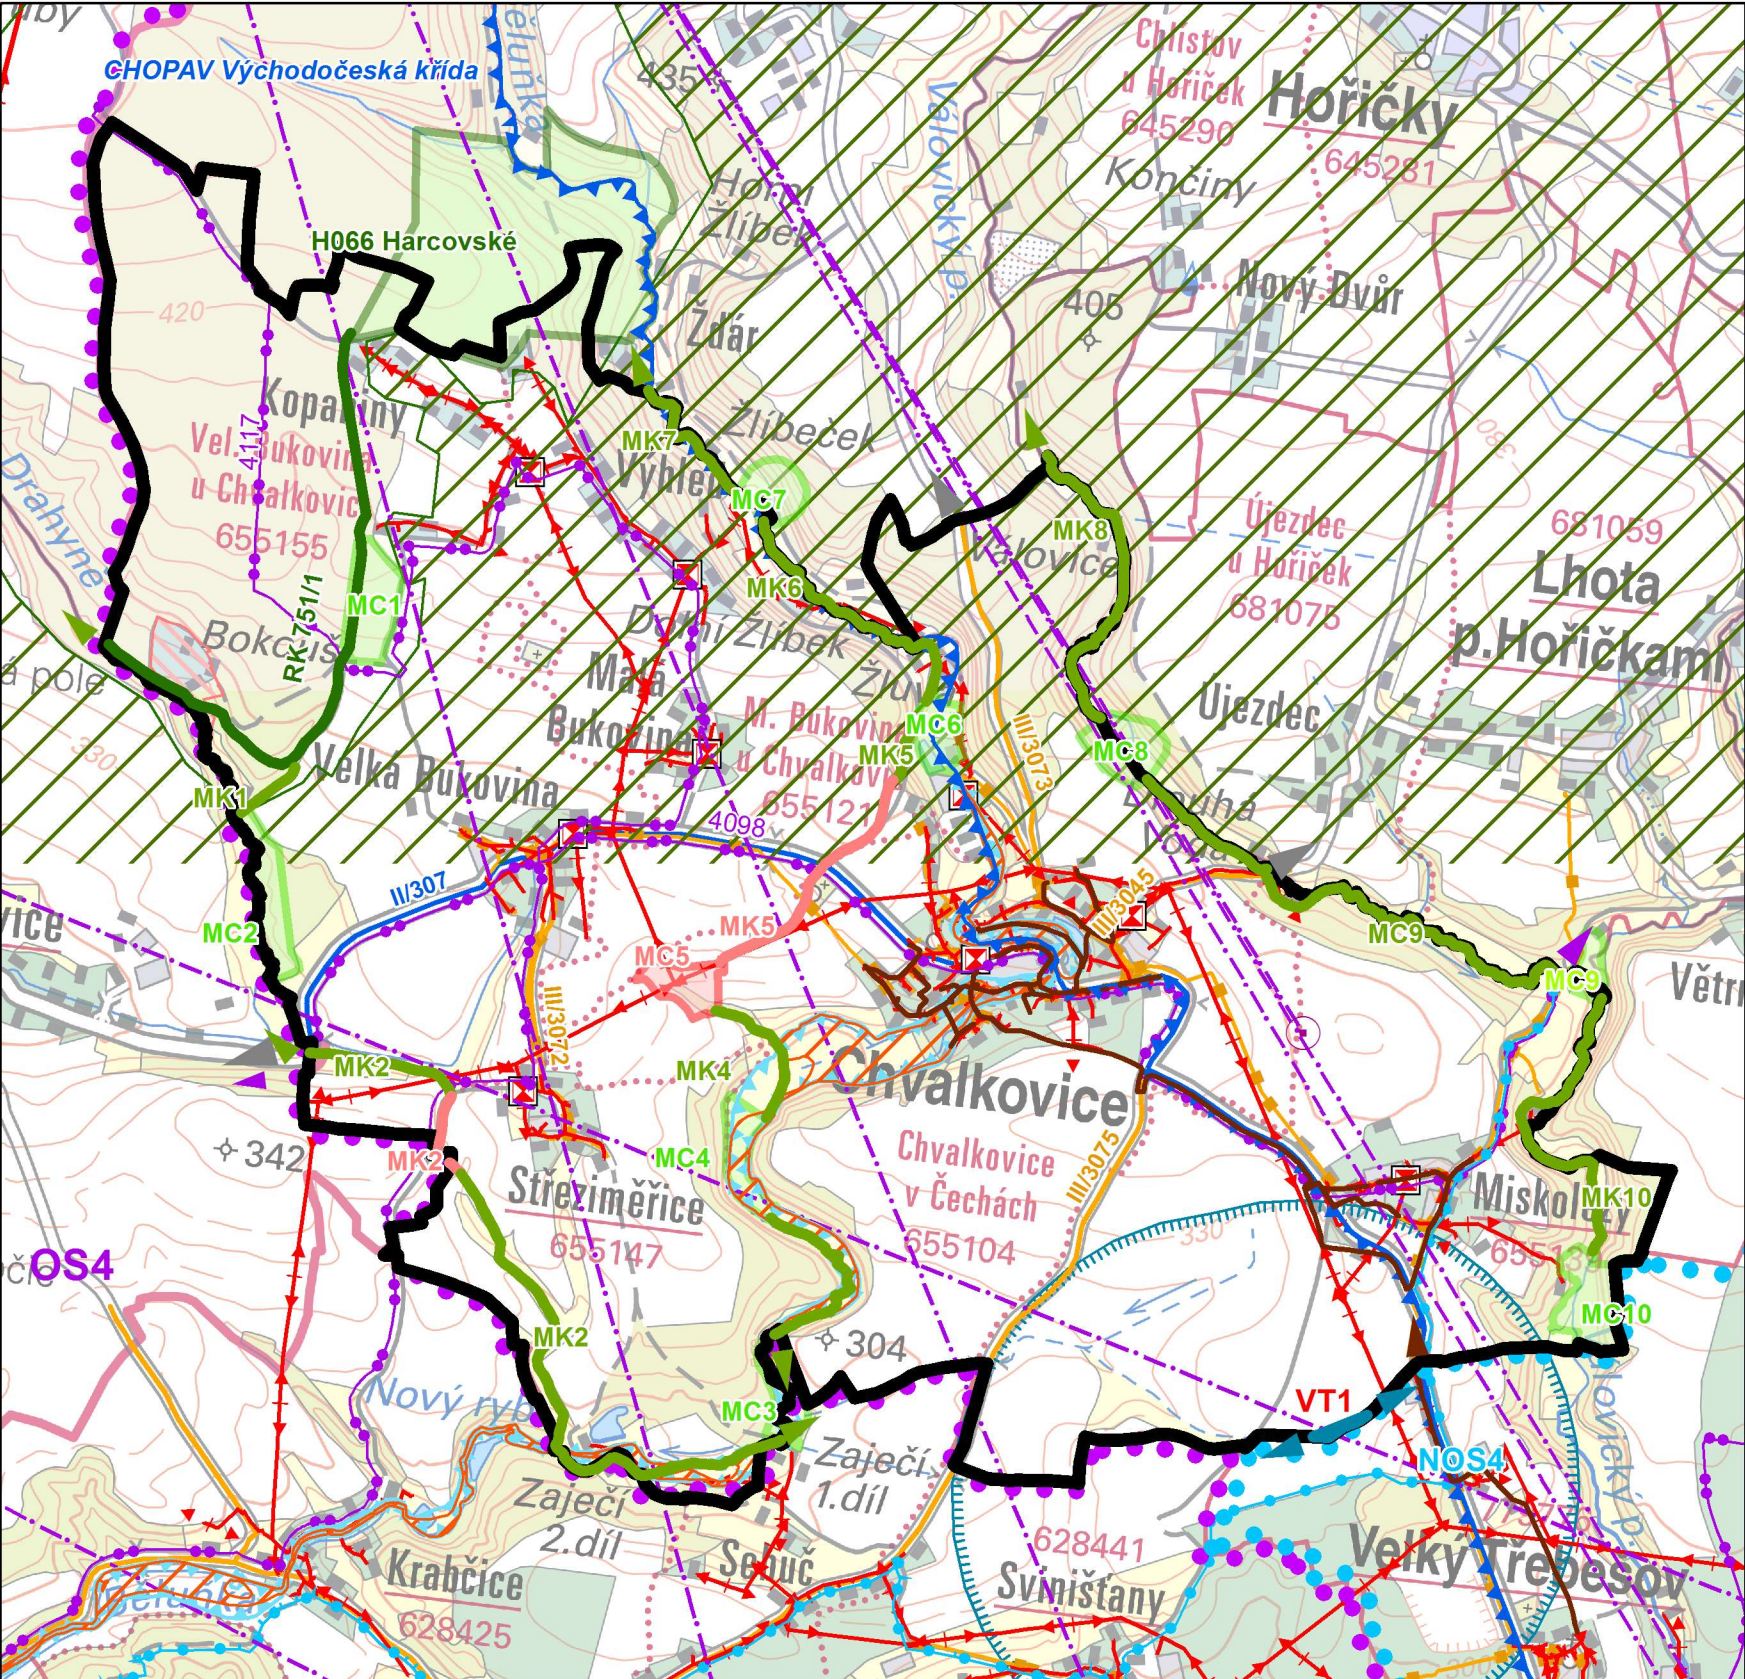


ÚZEMNÍ PLÁN

CHVALKOVICE

VÝKRES ŠIRŠÍCH VZTAHŮ

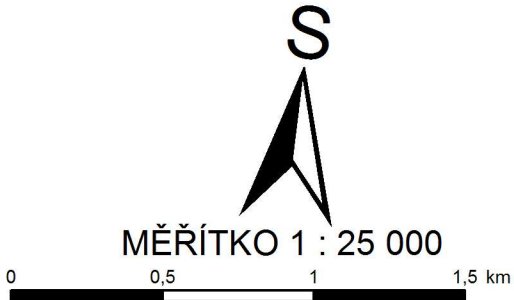

- hranice ORP
- hranice obce
- hranice katastrálního území
- hranice řešeného území
- rozvojová osa mezinárodního a republikového významu
- rozvojová osa nadmístního významu
- silnice II. třídy - stav
- silnice III. třídy - stav
- OP letiště s výškovým omezením staveb - stav
- naučná stezka - stav
- cyklotrasa - stav
- kanalizace -stav
- elektrická stanice - stav
- nadzemní elektrické vedení VN - stav
- nadzemního elektrické vedení VVN 2x110 kV - návrh
- STL plynovod - stav
- komunikační zařízení - stav
- radioreléová trasa - stav
- aktivní záplavové území - stav
- záplavové území s periodicitou Q100 - stav
- chráněná oblast přirozené akumulace vod - stav
- významný krajinný prvek registrovaný - stav
- migračně významné území - stav
- regionální biocentrum - stav
- regionální biokoridor - stav
- místní biocentrum - stav
- místní biocentrum - návrh
- místní biokoridor - stav
- funkční propojení místního biokoridoru
- místní biokoridor - návrh

POZNÁMKA:

VT1 - označení veřejně prospěšné stavby

Celé řešené území je územím s archeologickými nálezy.

Jevy mapového podkladu (RZM50) nejsou v legendě vysvětlovány.

Řešené území je územím s vyváženým rozvojovým potenciálem.

ODPOVĚDNÝ ZÁSTUPCE PROJEKTANTA Ing.arch. Alena Koutová	PROJEKTANT kolektiv zhotovitele	SPOLUPRÁCE	SURPMO, a.s. 110 00 Praha 1 Opletalova 1626/36
OBJEDNATEL/POŘIZOVATEL Obec Chvalkovice/ MÚ Jaroměř	KRAJ Královéhradecký	OBEC Chvalkovice	Projektové středisko 500 03 Hradec Králové Třída ČSA 219
Odůvodnění Územního plánu Chvalkovice			Zakázkové číslo 03828814
			ÚČELOVÝ STUPEŇ ÚPD
			FORMÁT PROFESE URB
			DATUM 05/2018 MĚŘÍTKO ČÍSLO 1 : 25 000 II.2.b.
Výkres širších vztahů			